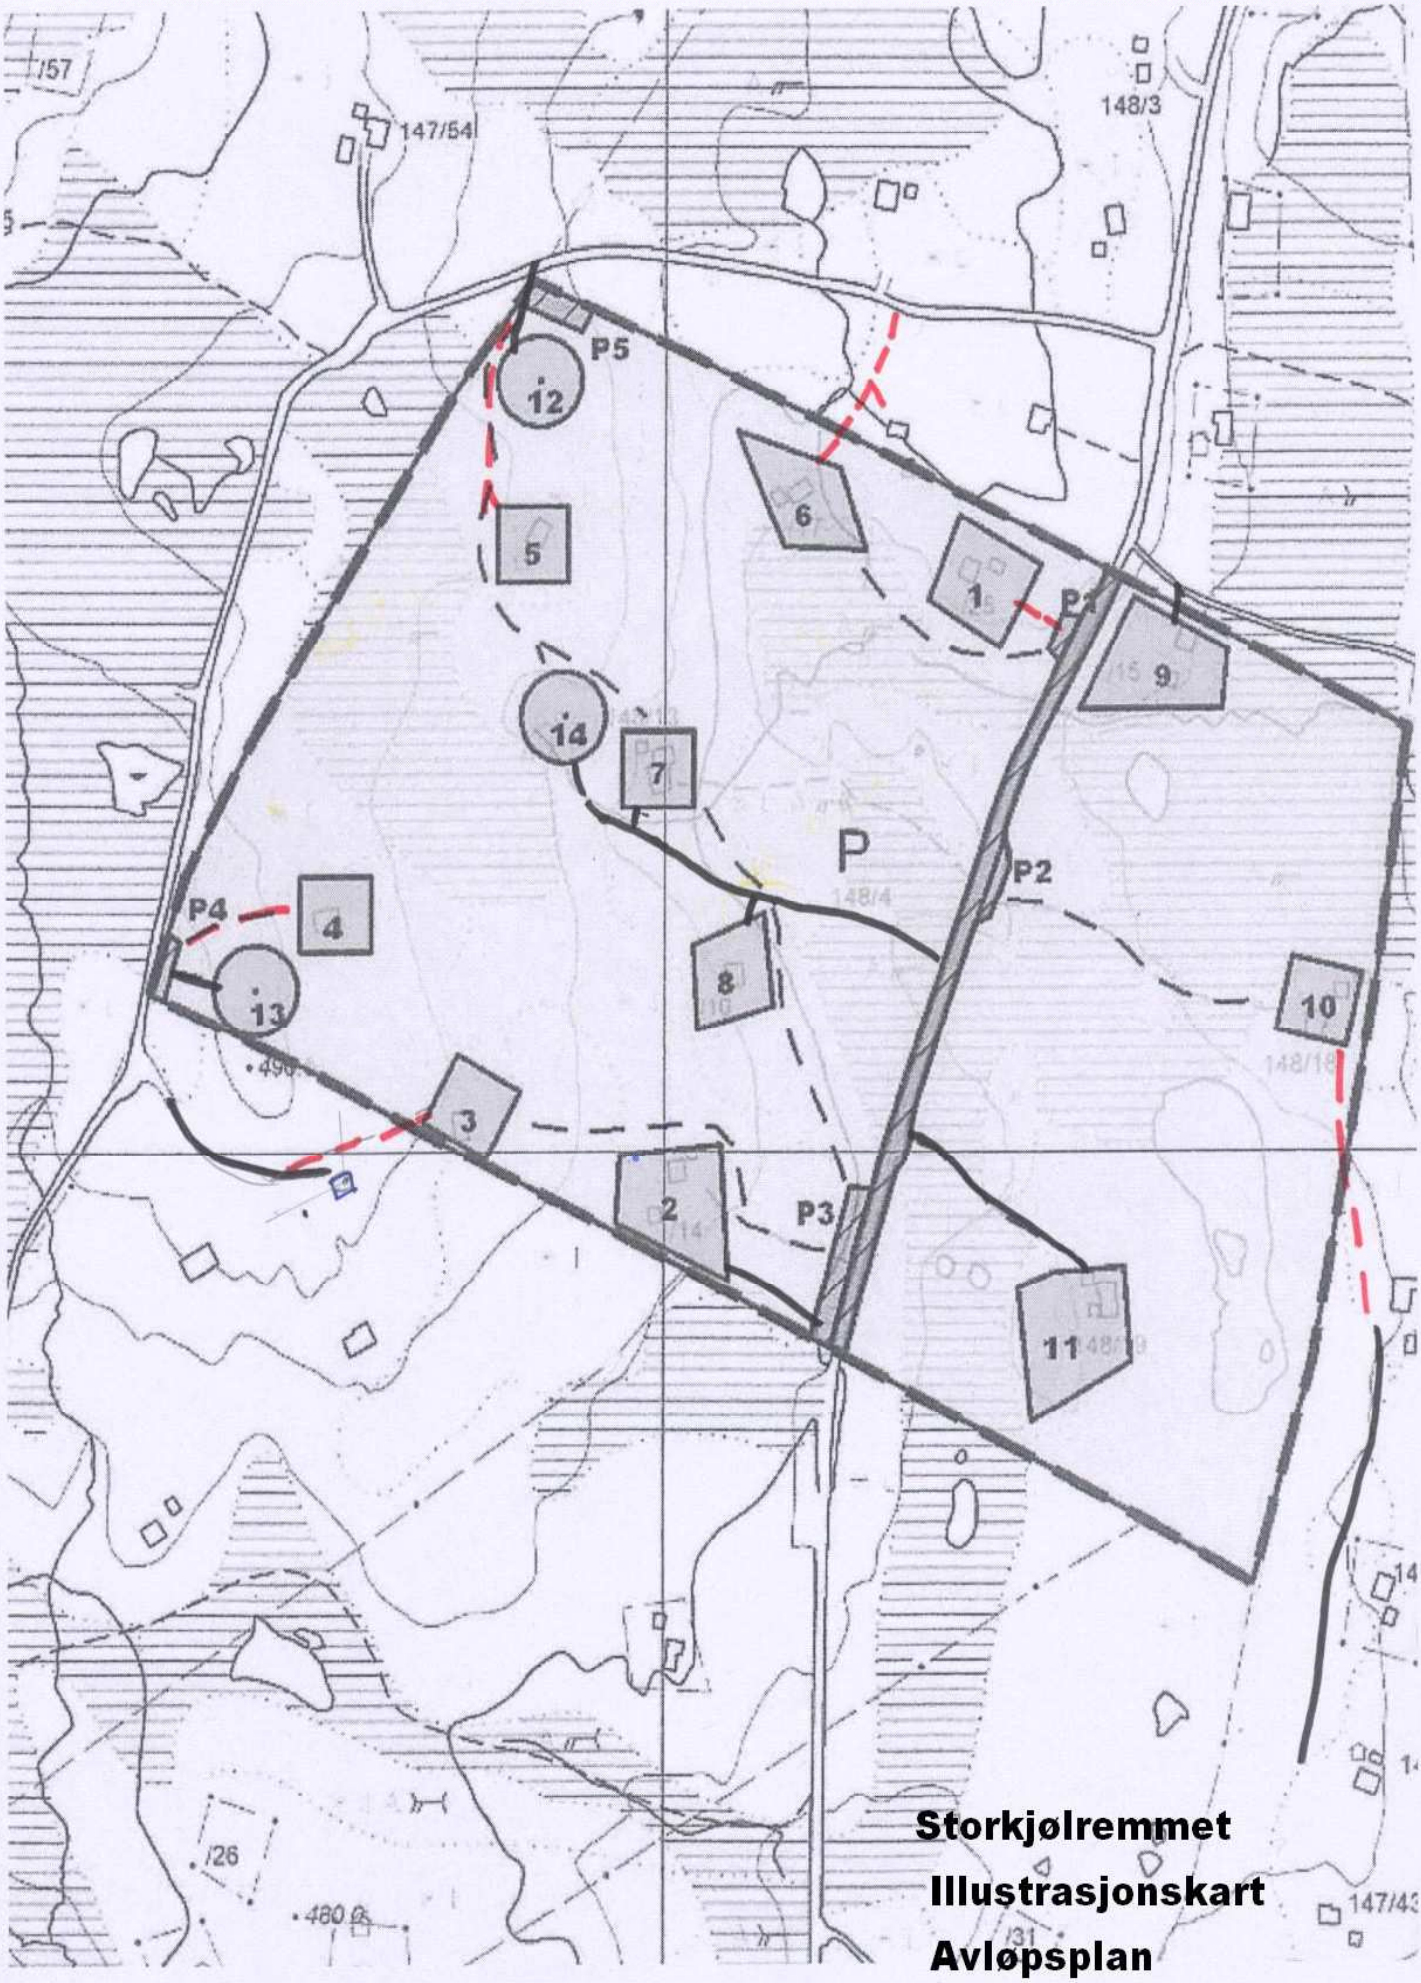
157
147/54
148/3
P5
12
5
6
1
P1
9
14
7
P
P2
148/4
P4
4
13
8
10
3
2
P3
11
126
480
147/43
Storkjølremmet
Illustrasjonskart
Avløpsplan