


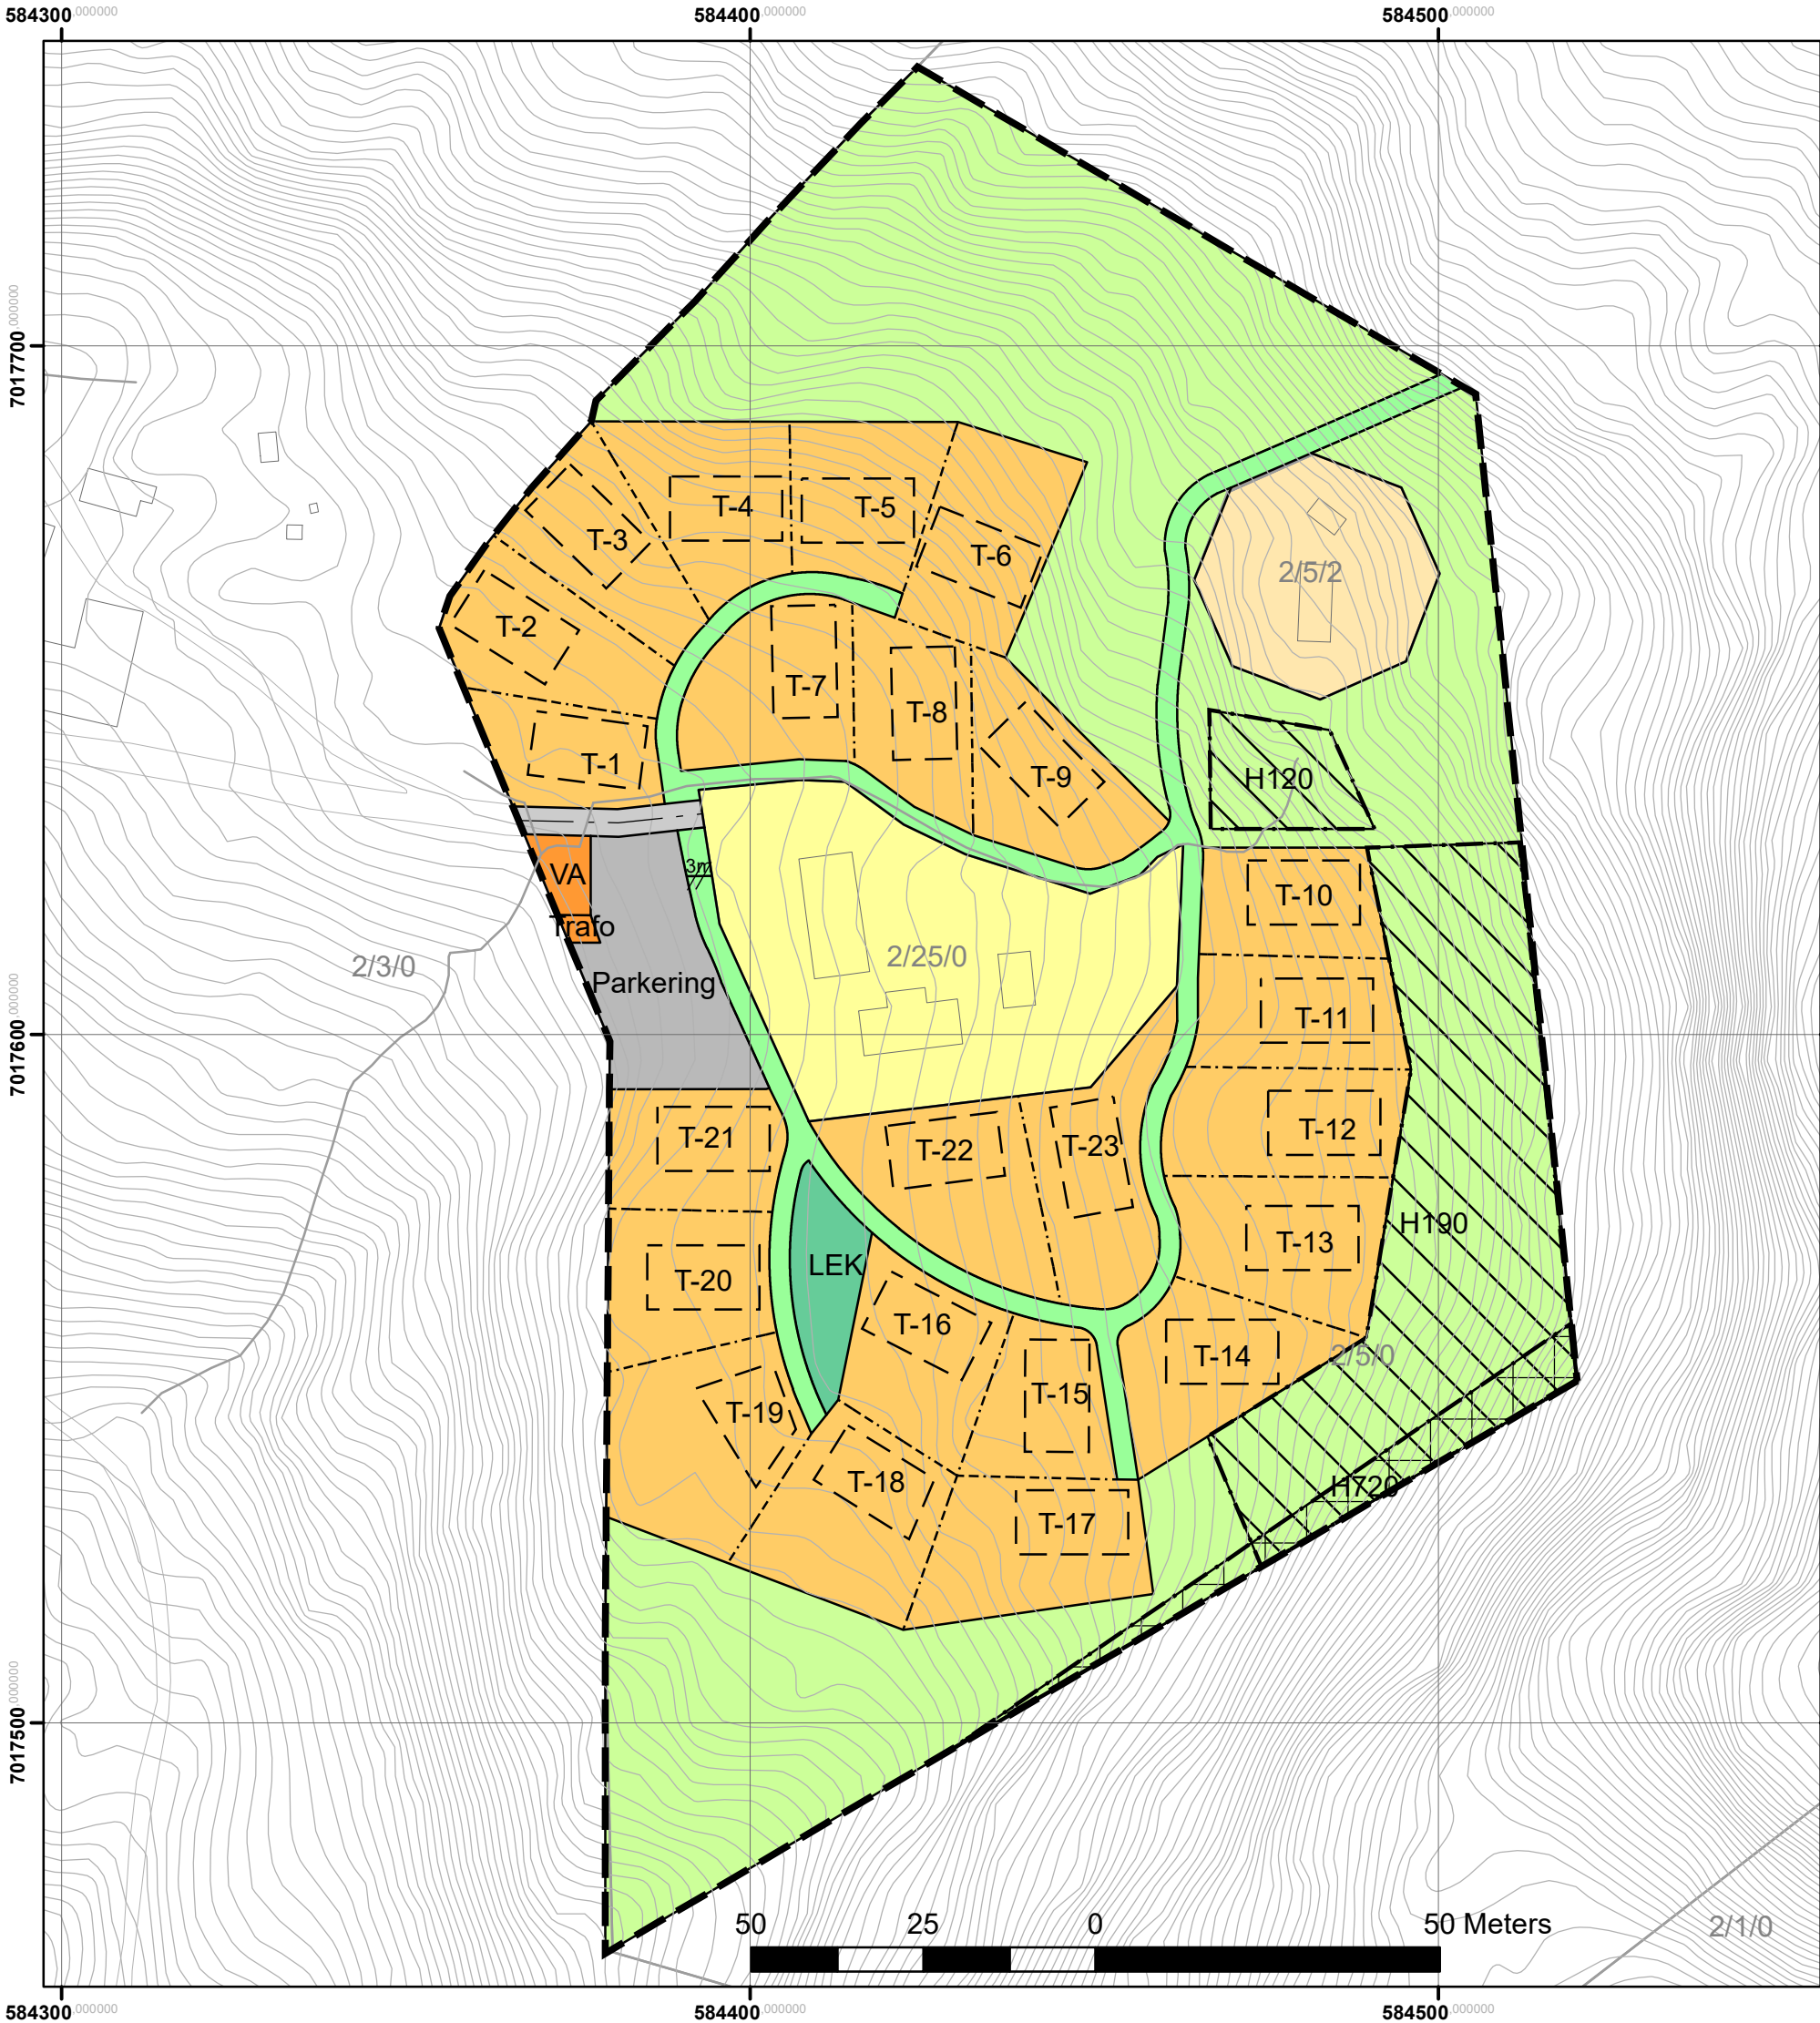

TEGNFORKLARING

Arealformål Pbl §12-5

Bebyggelse og anlegg (Pbl 12-5 nr. 1)

- 1111 - Boligbeb. - frittliggende småhusbebyggelse
- 1121 - Fritidsbeb. - frittliggende
- 1124 - Kolonihage
- 1510 - Energianlegg
- 1540 - Vann- og avløpsanlegg
- 1610 - Lekeplass

Samferdselsanlegg og teknisk infrastruktur (Pbl 12-5 nr. 2)

- 2011 - Kjøreveg
- 2082 - Parkeringsplasser

Grønnstruktur (Pbl 12-5 nr. 3)

- 3031 - Turvei

Landbruks-, natur- og friluftsmål samt reindrift (Pbl 12-5 nr. 5)

- 5100 - LNRF for nødvendige tiltak for stedbunden næring

Hensynssoner Pbl §12-6

- RpBåndleggingSone H720
- RpSikringSone H120, H190

LINJER

- 1211 - Byggegrense
- 1221 - Regulert senterlinje
- 1259 - Måle- og avstandslinje
- Reguleringsplan hensynssonegrense
- Reguleringsplan formålsgrense
- Reguleringsplanomriss
- Illustrasjon tomtegrenser

Kartgrunnlag: FKB 9.06.2021 Matrikkel 09.06.2021
Horisontalt geodetisk grunnlag: Euref 89 UTM sone 32
Høydegrunnlag: NN2000
Plandata er digitalisert fra FKB og ortofoto
Digitalisering, redigering og grafisk utforming utført av ALLSKOG
Ekvidistanse 1 m
Ortofoto: Kilde Geovekst
Kartmålestokk: 1 : 1 000



REGULERINGSPLAN MED TILHØRENDE BESTEMMELSER FOR Varndal kolonihage		Forslagstiller: Morten Wiggen		
SAKSBEHANDLING IFLG. PLAN-OG BYGNINGSLOVEN		SAKSNR.	DATO	SIGN.
1.gangs behandling i det faste utvalget for plansaker			...	
Offentlig ettersyn fra ... til ...			...	
2.gangs behandling i det faste utvalget for plansaker			...	
Kommunestyrets vedtak			...	
Kunngjøringsdato			...	
PLANEN ER UTARBEIDET AV: ALLSKOG		SAKSNR.		SAKSBEH.
Datert:03.09.2021 Revidert:18.03.2022				