


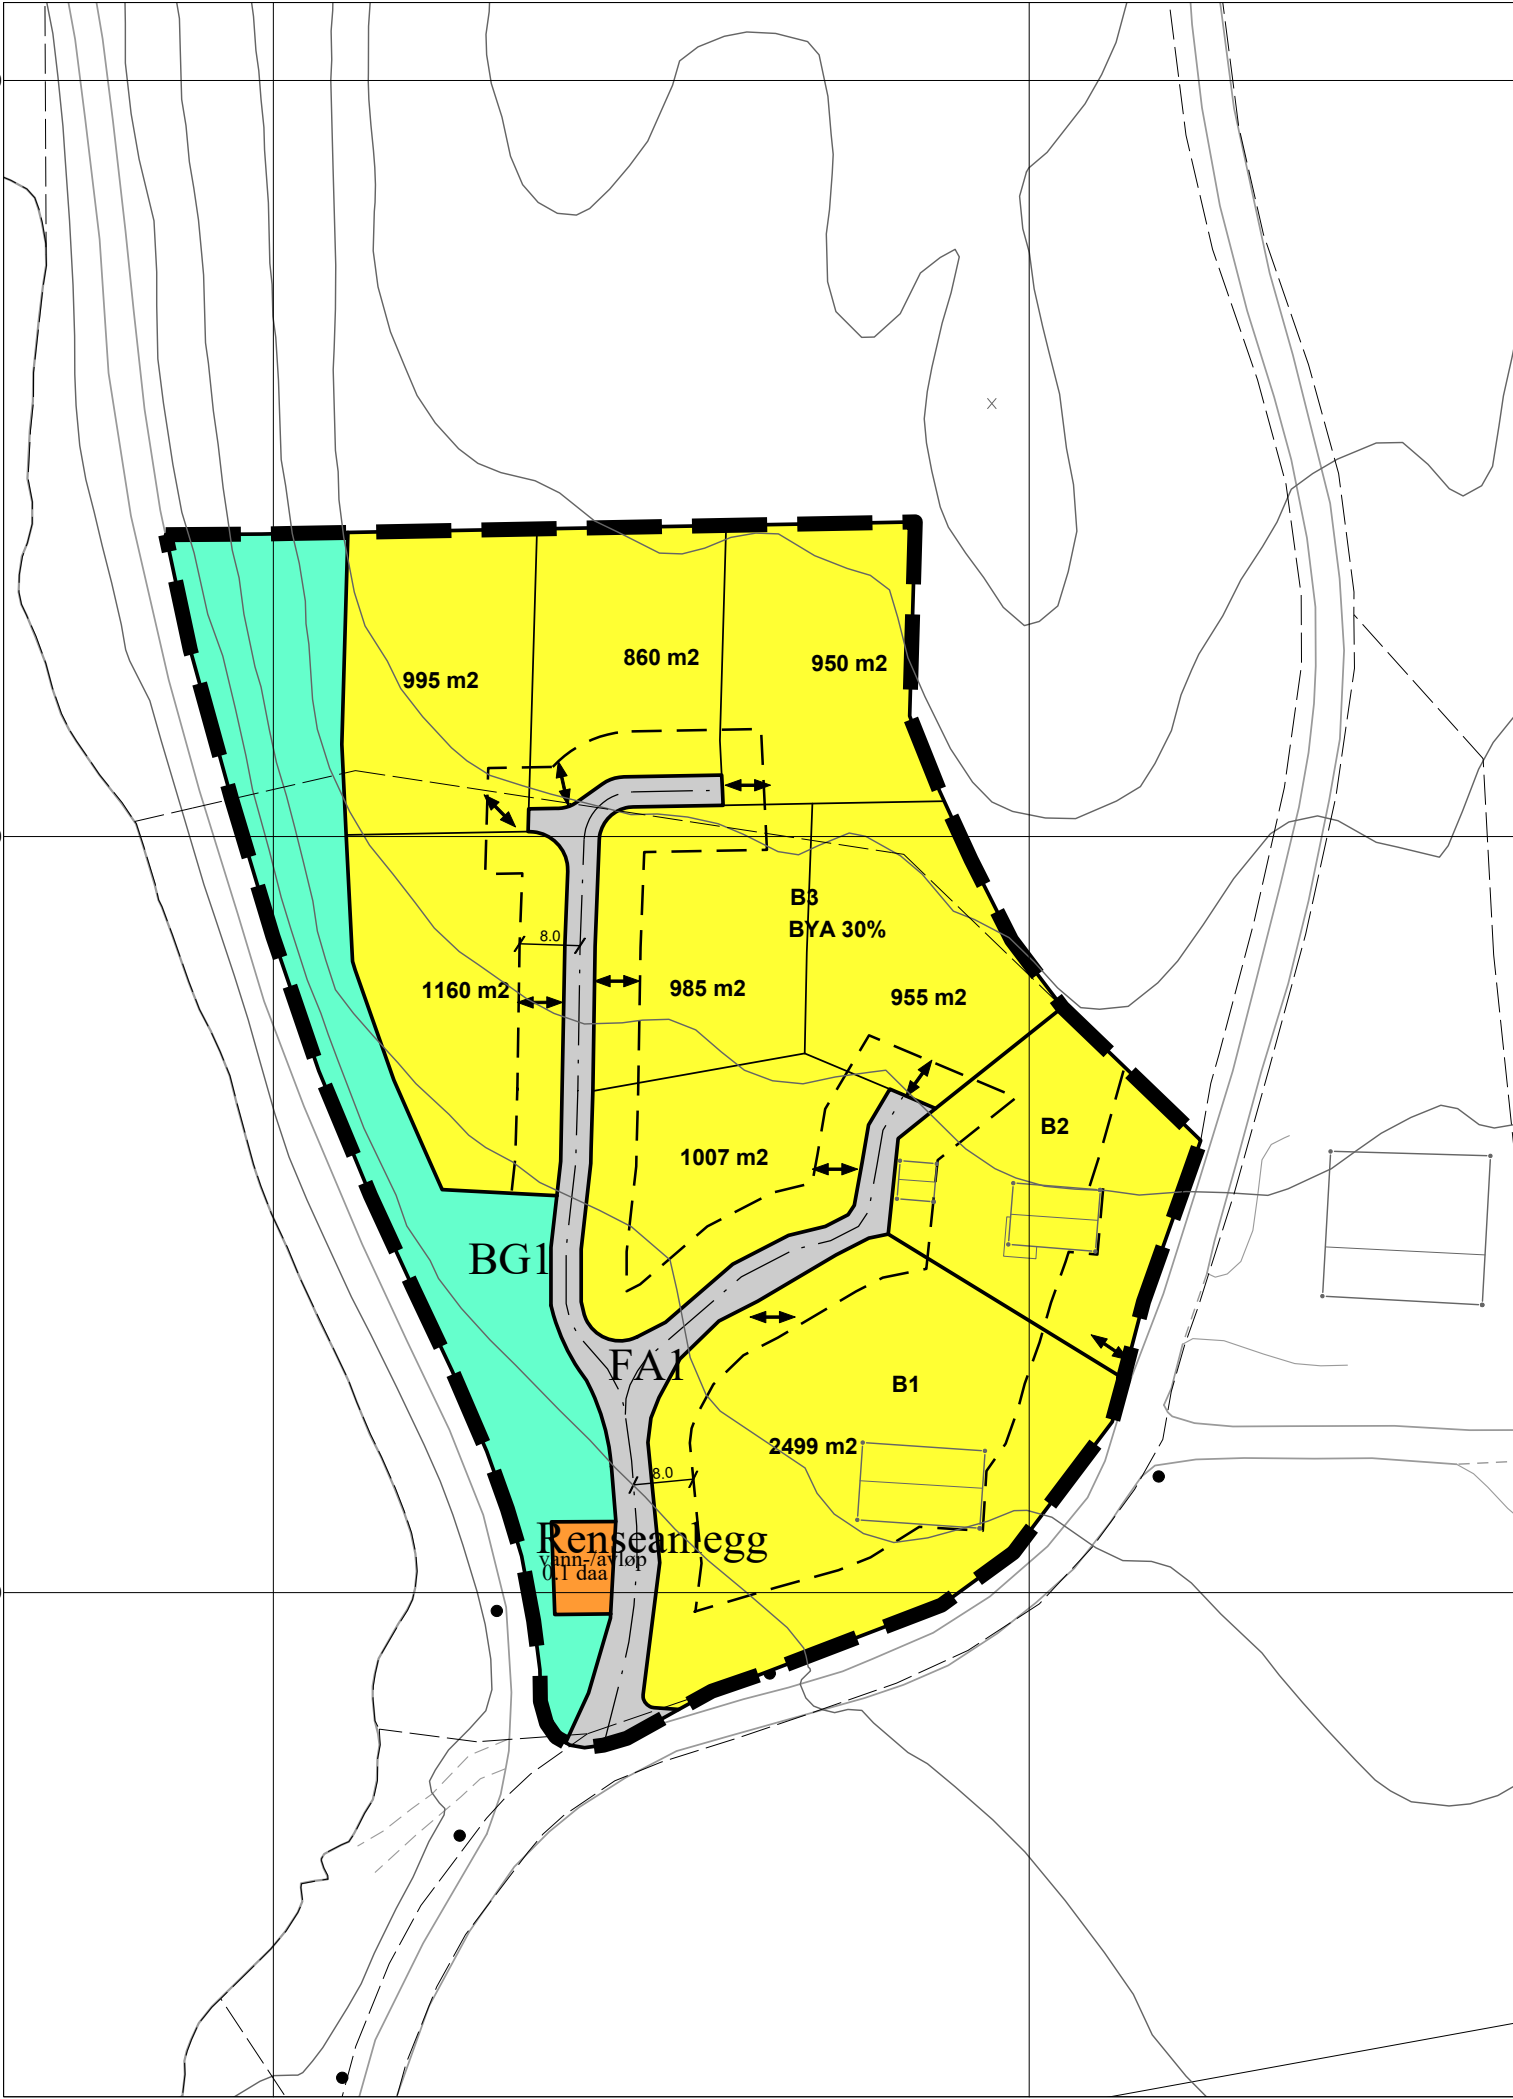

TEGNFORKLARING

BEBYGGELSE OG ANLEGG (PBL §12-5 NR.1)

- Boligbebyggelse
- Avløpsanlegg

SAMFERDSELSANLEGG OG TEKNISK INFRASTRUKTUR (PBL §12-5 NR.2)

- Kjøreveg

GRØNNSTRUKTUR (PBL §12-5 NR.3)

- Blågrønnstruktur

Juridiske linjer og punkt

- Planens begrensning
- Formålsgrense
- Regulert tomtegrense
- Byggegrense
- Regulert senterlinje

Påskrift

- Regulerings- og bebyggelsesplan - påskrift

Basiskartet er tegnet med svak gråfarge

Kartopplysninger

Kilde for basiskart: Selbu kommune
Dato for basiskart: Mars 2021
Koordinatsystem: UTM sone 32 / Euref89
Høydegrunnlag: NN 2000

Ekvidistanse 5 meter m
Kartmålestokk 1:1000
0 10 20 30 40 m



AREALPLAN ETTER PBL AV 2008

Reguleringsplan Oppigarden

Del av gnr 151 bnr 48 m.fl

Nasjonal arealplan-ID
20080002

Plantype:
Detaljregulering
Forslagsstiller:
Grim Ole Bolmøyen
Saksnummer:

SAKSBEHANDLING ETTER PLAN- OG BYGNINGSLOVEN

Kunngjøringsdato for planvedtak:	Behandlingsorgan	Møtesaksnr	Dato	Sign	
Dato for siste revisjon av plankart: 07.05.2021					
Planvedtak:					
Høring og offentlig ettersyn fra/til:					
Kunngjøring av oppstart av planarbeidet:					
PLANEN ER UTARBEIDET AV:					
GeoTydal AS					