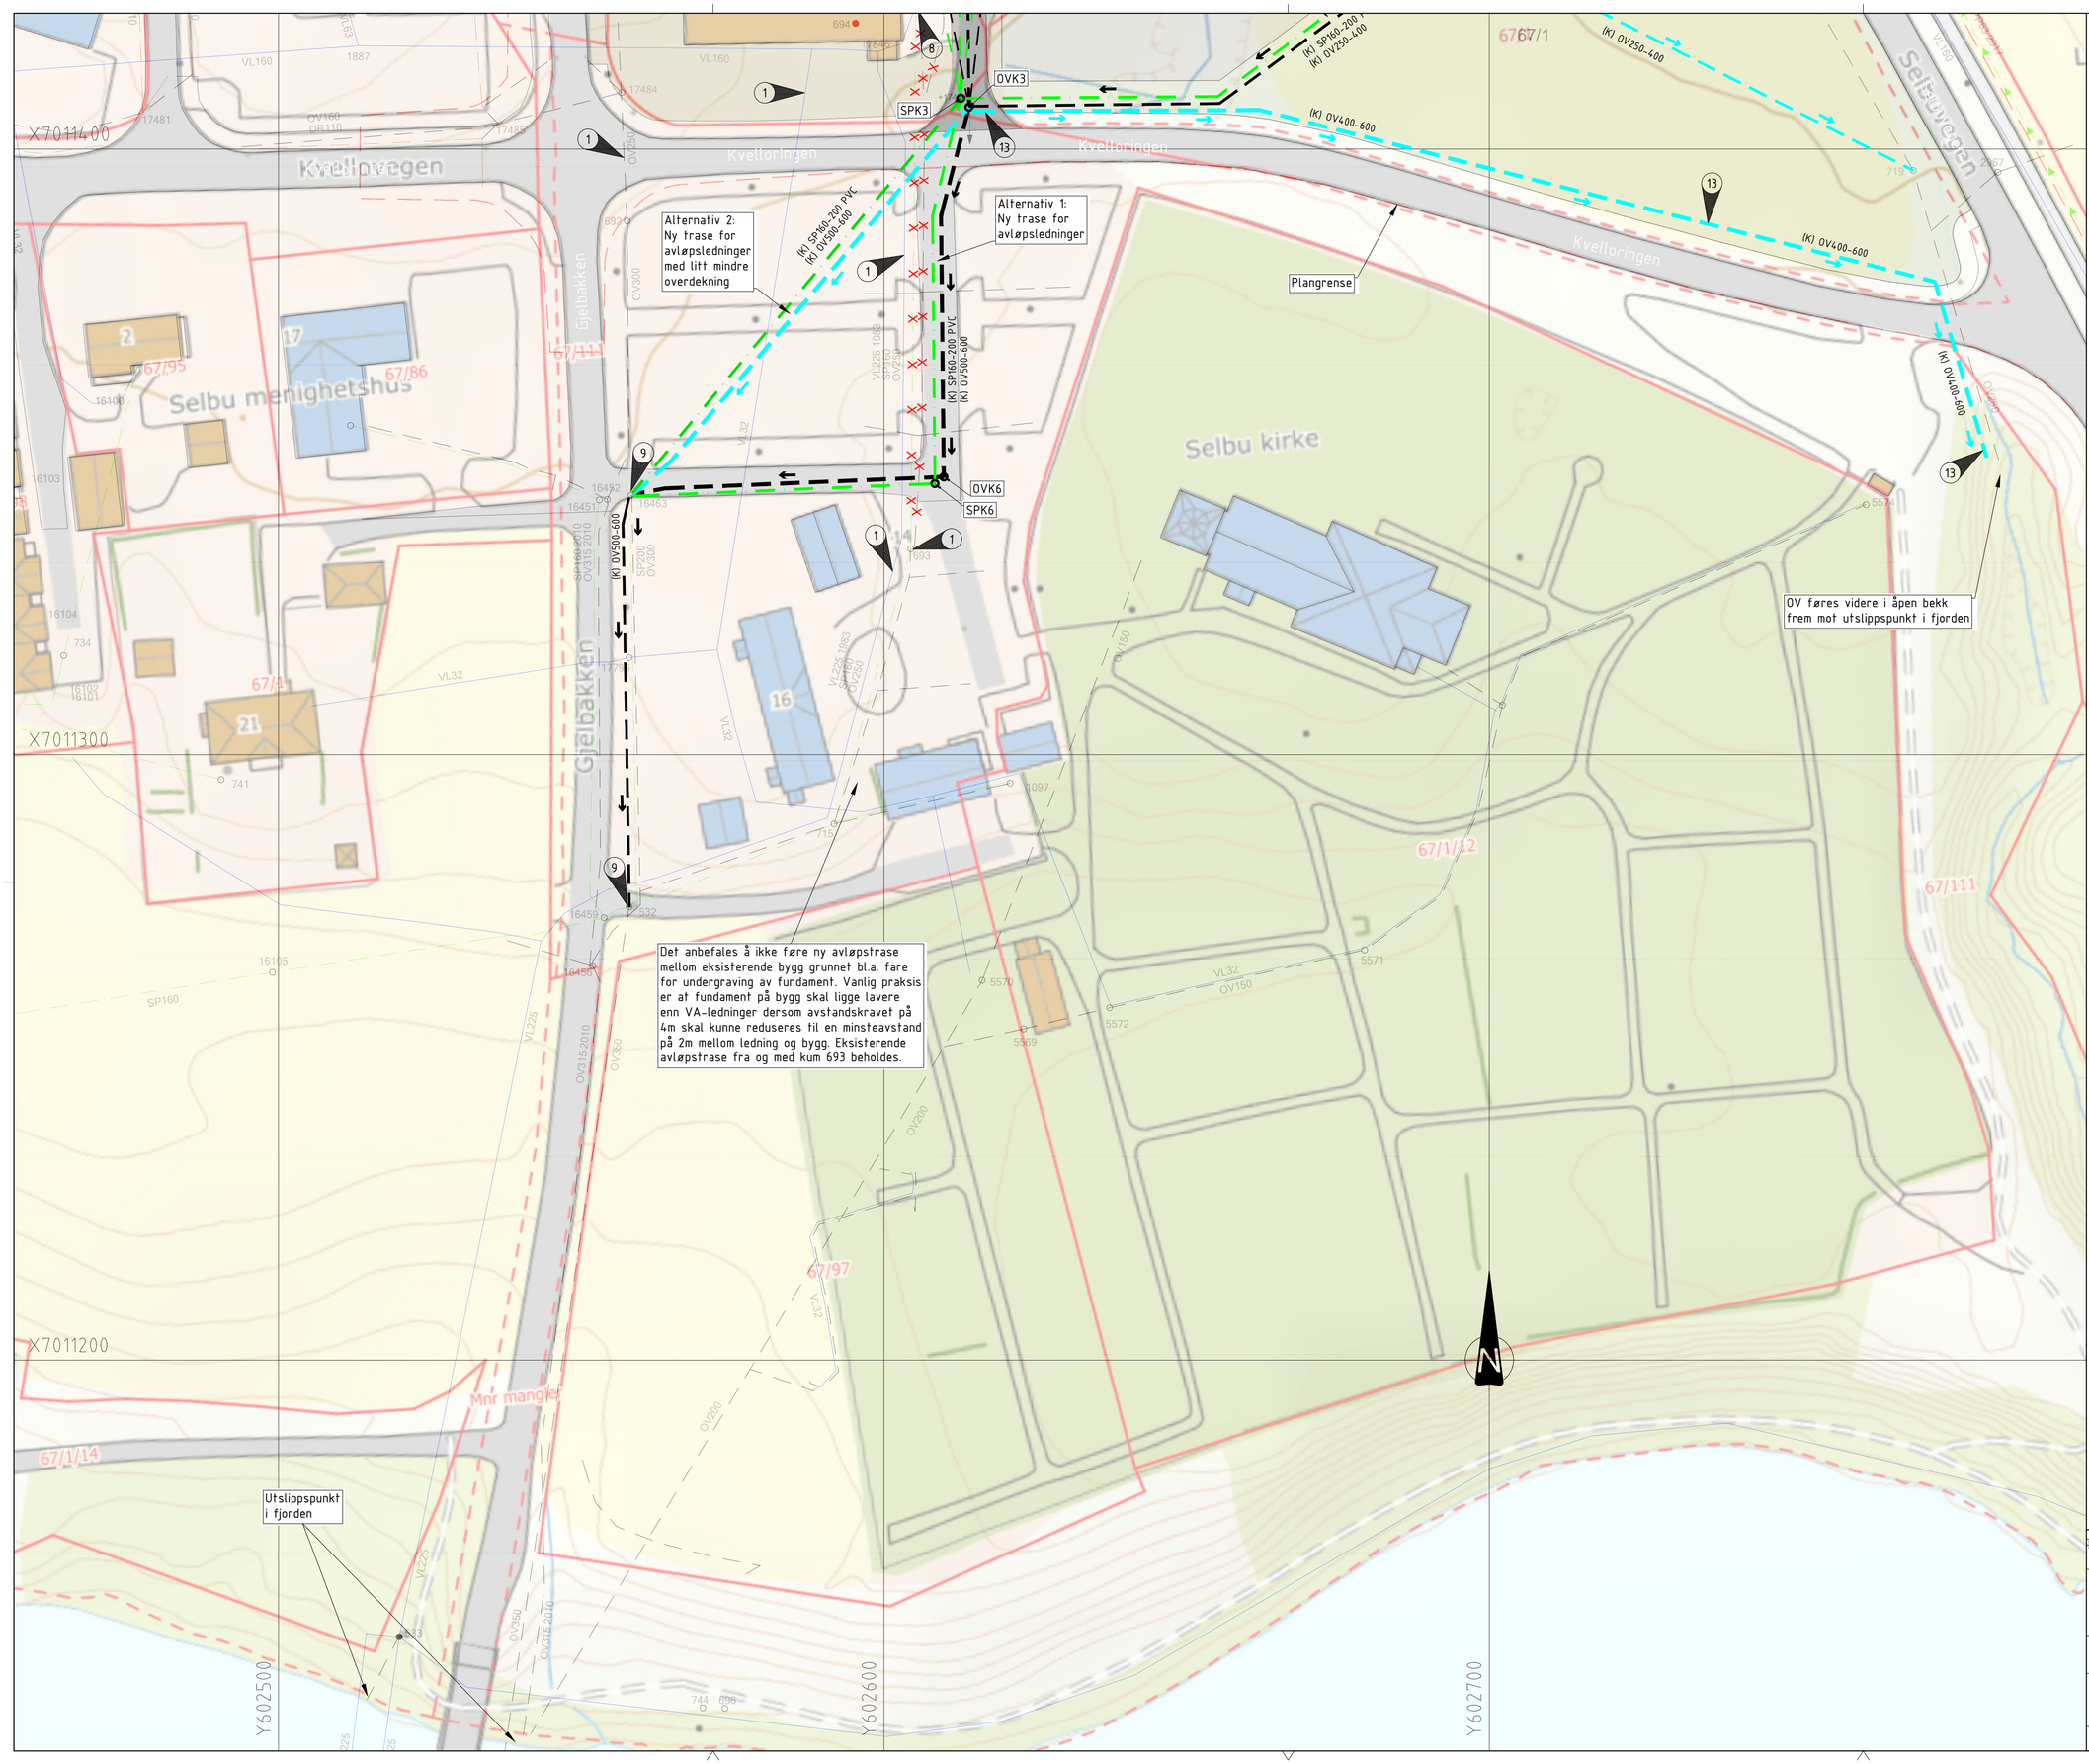

TEGNFORKLARING

LEDNINGER:	Eksisterende	Planlagt	Rives/saneres
Vann			
Felles			
Spillvann			
Pumpeledning			
Overvann			
Drensvann			
Alt. Overvann			
Alt. Spillvann			

SYMBOLER:
Kum
Kum m/brannventil
Sluk m/u sf
St.kran anm./reg.
Brannhydrant
Tilkobling/Ters

FORKORTELSER:

VK = Vannkum	AFK = Fellesavløpskum
OVK = Overvannskum	SPK = Spillvannskum
DK = Drensvannkum	SS = Stake-/spylegrenrør
OU = Oljeutskiller	O = Overvanns-inntak/-utløp
GR= Grenrør	

MERKNADER

1. Eksisterende anlegg/ledningstrase beholdes.
2. Eksisterende SP-tømmestasjon for bobil fjernes fra planområdet. Plassering av nytt tømmestasjon avklares i en senere fase.
3. Eksisterende avløpstrase (inkludert drens-ledning) beholdes fra og med grenpunkt 17673 eller kum 17672. Det anbefales å etablere en OV-kum her, dersom det ikke allerede er etablert en.
4. Eksisterende VA-trase antas å ligge 4m fra eksisterende/planlagt bygg (3m fra hjørner). Dette iht. kommunens VA-norm.
5. Eksisterende OV250-ledning ble tidligere benyttet som SP-ledning. Ledningen skal beholdes da OV-/drensledninger fra Selbuvegen langs sør-østlig del av plan-området er tilkoblet denne ledningen. Se teknisk notat for mer info.
6. Eksisterende avløpstrase må legges om lenger sør i grøntområdet. Avhengig av fallforhold legges traseen så langt unna planlagt utbygging som mulig.
7. Ny VL63-75 stikkledning fra VK2 tilkobles eksisterende stikkledningstrase. Det må i en senere fase undersøkes om eksisterende bilverksted rett sør for bensinstasjonen vil kreve en egen stikkledning.
8. Eksisterende avløpstrase legges om og føres sørover fra SPK3/OVK3. OV-ledningen (og evt. SP-ledningen) legges om med en større dimensjon avhengig av fallforhold.
9. Vannføringskapasitet av eksisterende avløpsnett langs Gjelbakken er ukjent. Se teknisk notat for mer info.
10. Ved evt. utbygging i eiendom 67/64 skal kommunale avløpsledninger legges om fra kum 687 og tilkobles planlagt hoved-avløpstrase i SPK2/OVK2. Se teknisk notat for mer info.
11. Alternativ avløpstrase der ledningene føres mellom planlagte bygg (med 4m avstand til disse), fra og med kum 687 til SPK2/OVK2.
12. Antakelig en OV-ledning
13. Overordnet løsning med avledning av alt OV fra planområdet til åpen bekk i sør-øst

Kommentarer

Høyder på eksisterende avløpsnett er ikke målt inn. I detaljprosjekteringsfasen må alle høyder kontrolleres for å sørge for at eksisterende/planlagt avløpsnett med avrenning fra nordlig del av planområdet faktisk kan tilkobles eksisterende/planlagt avløpsnett i sør.

HENVISNINGER:

- Teknisk notat: NOT-01-VA

KS: EUREF89, UTM Sone 32 HG: NN2000

Revisjon	Rettelse	Dato	Tegnet	Kontrollert	Godkjent

Fase: Reguleringsplan

Rambøll Norge AS
Org. nr. 915 251 293
www.ramboll.no

Granby AS
Sentrumsplan Selbu

Plantegning, VA

DATO: 23.03.2022
TEGN: MEYA
KONT: NIBO
Oppdragsnummer: 1350048735
Dokumentansvarlig: NIBO
Filnavn: T_Prosjekteringsgrunnlag.dwg
Målestokk: 1:500 (A1)
Tegningsnummer: H101
Prosjektfase | Revisjon | Status