


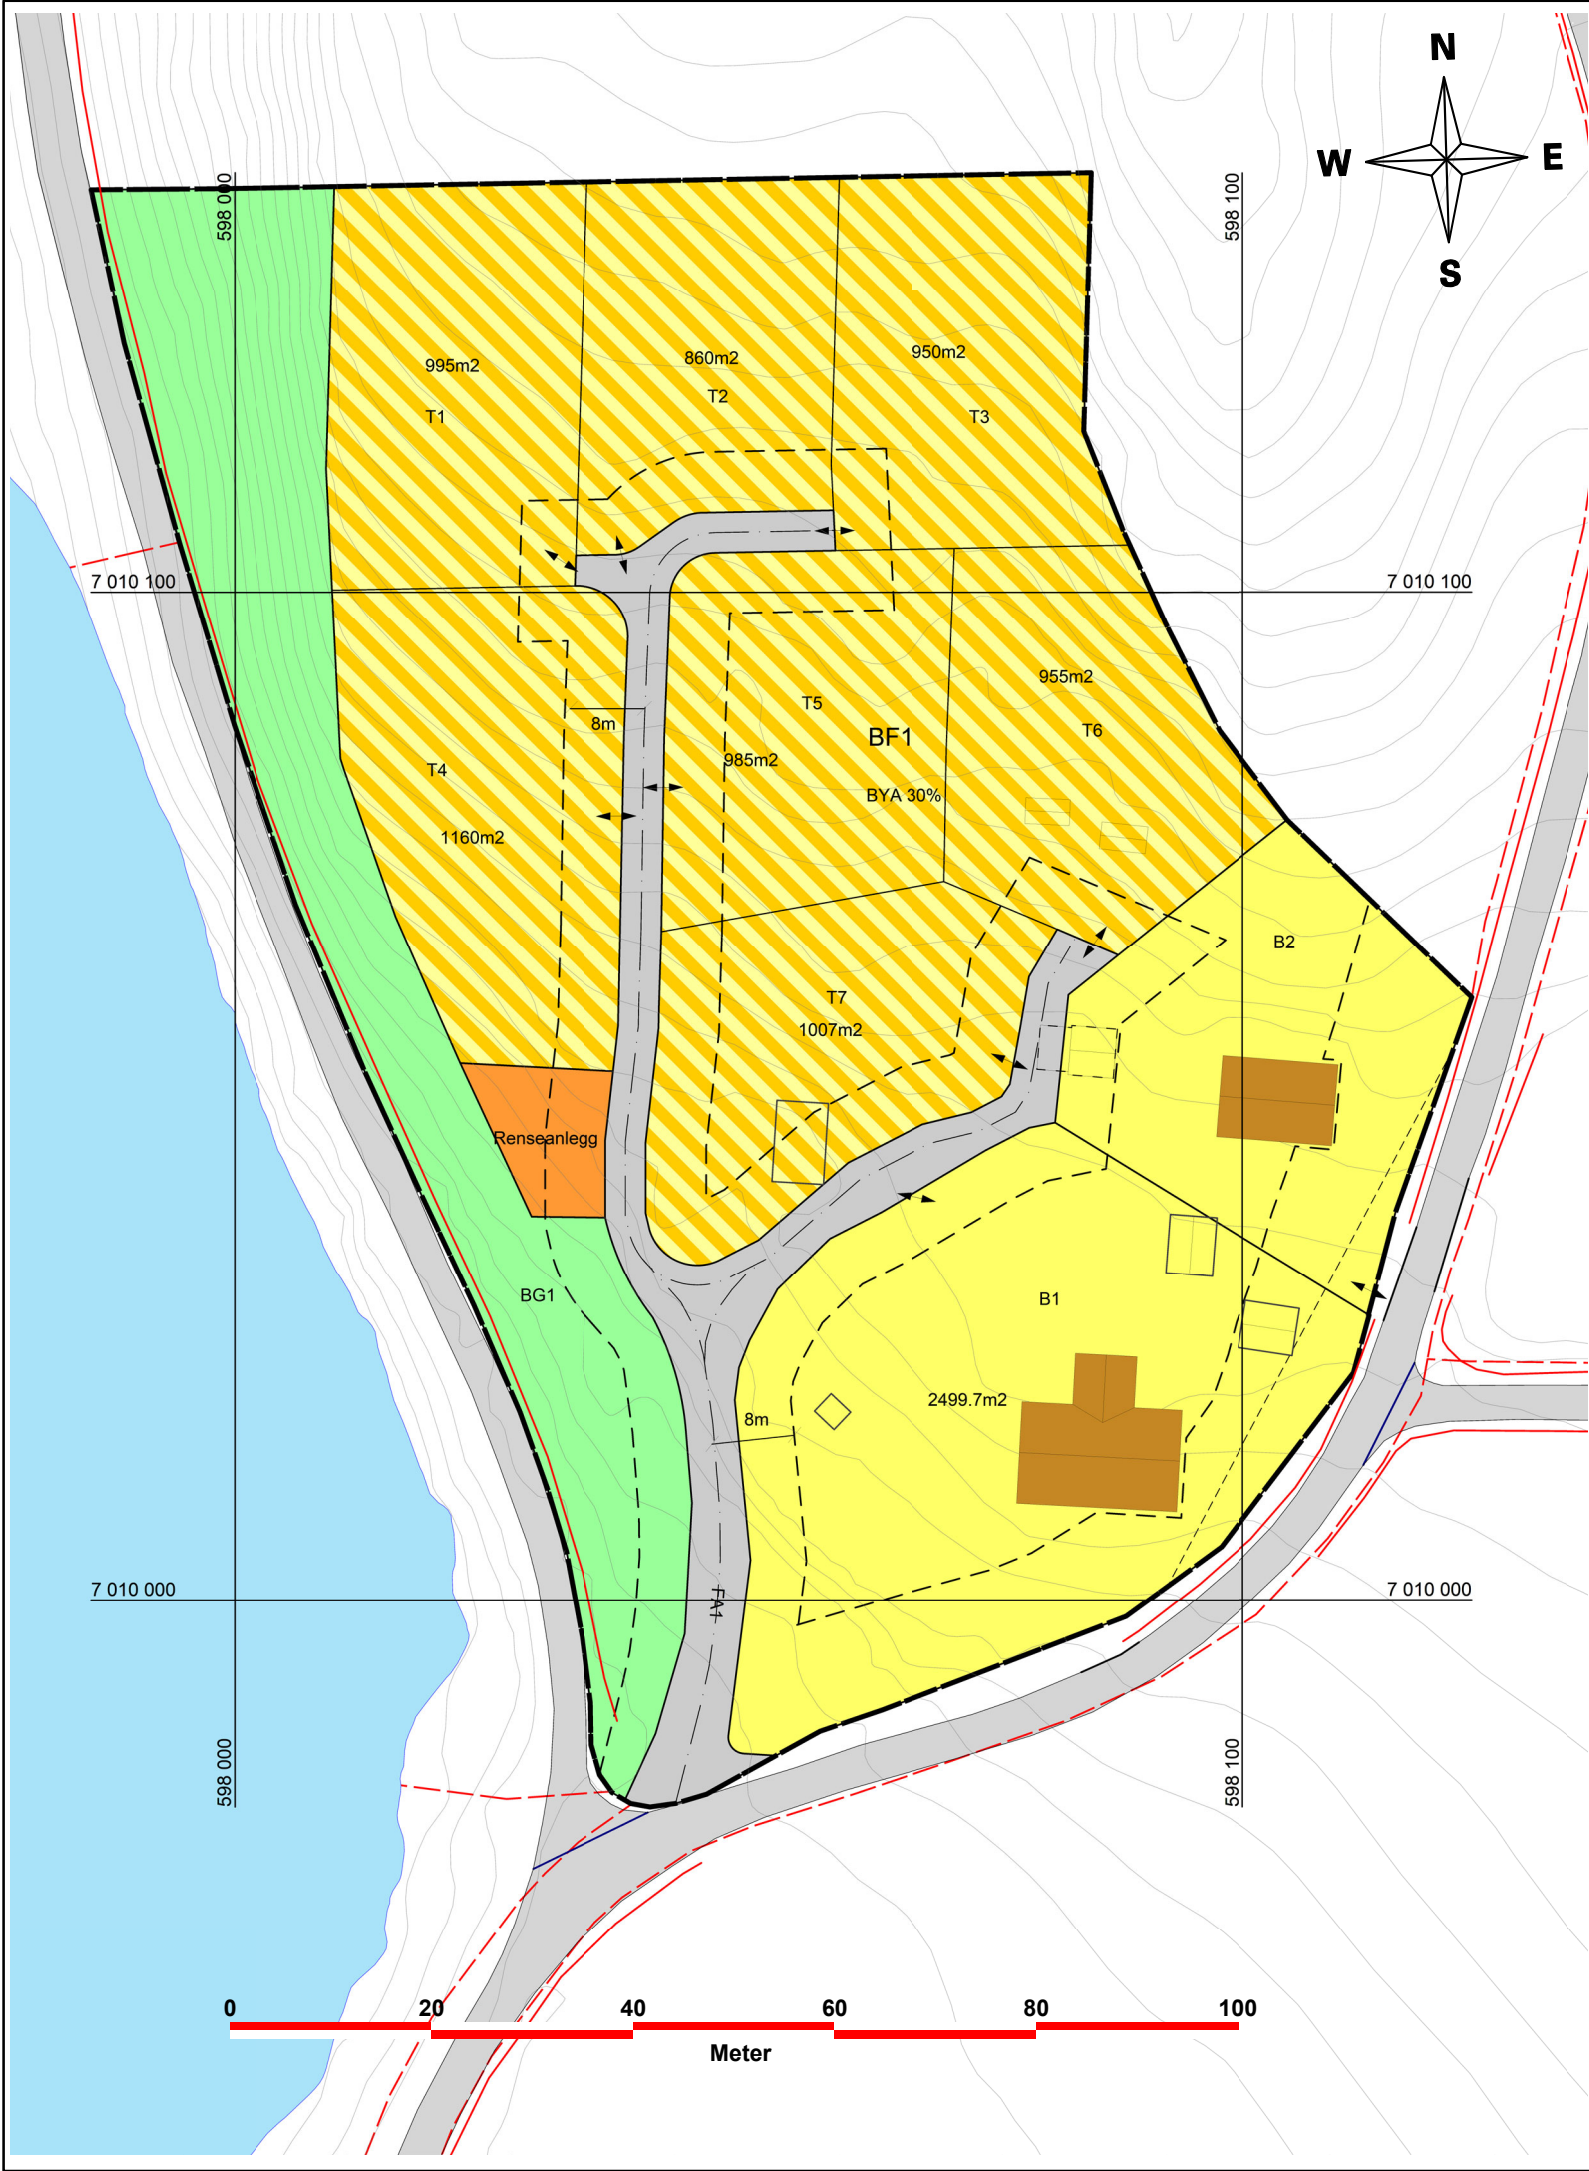

TEGNFORKLARING
PBL § 12 REGULERINGSPLAN

BEBYGGELSE OG ANLEGG (PBL § 12-5, nr 1)

- Boligbebyggelse
- Vann- og avløpanlegg
- Boligformål/Fritidsformål

GRØNNSTRUKTUR (PBL § 12-5, nr 3)

- Grønnstruktur

HENSYNSONER (PBL § 12-6)

SAMFERDSELSANLEGG OG TEKNISK INFRASTRUKTUR (PBL § 12-5, nr 2)

- Veg

LINJESYMBOLER

- Plangrense
- Regulert tomtegrense
- Byggegrense
- Bebyggelse som forutsettes fjernet
- Regulert senterlinje
- Frisiktlinje
- Måle- og avstandslinje
- Grense for arealformål
- RpOmråde

PUNKTSYMBOLER

- Avkjørsel

Målestokk 1: 750

Revisjon	Dato	Saksnr.	Signatur
Mindre endring med tomtegrenser og adkomstveg inn i boligfeltet	10.12.2020		JL
Endring av formål i fra boligbebyggelse til kombinert bolig og fritidsformål	20.12.2021		
Reguleringsplan Oppigarden		Målestokk:	1 : 750
		Kartblad:	
		Forlagstiller:	
		Dato: 09.12.2020	
		REGULERINGSPLAN FOR EIENDOMMEN	
Saksbehandling i følge plan- og bygningsloven	Dato	Saksnr.	Signatur
Kunngjøring av oppstart av arbeidet			
1. gangs behandling i det faste utvalget for plansaker			
Offentlig høring			
2. gangs behandling i det faste utvalget for plansaker			
Kommunestyrets vedtak			
	<u>Plan utarbeidet av:</u>	Saksbehandler	JL
		Tegningsnr. 2	