


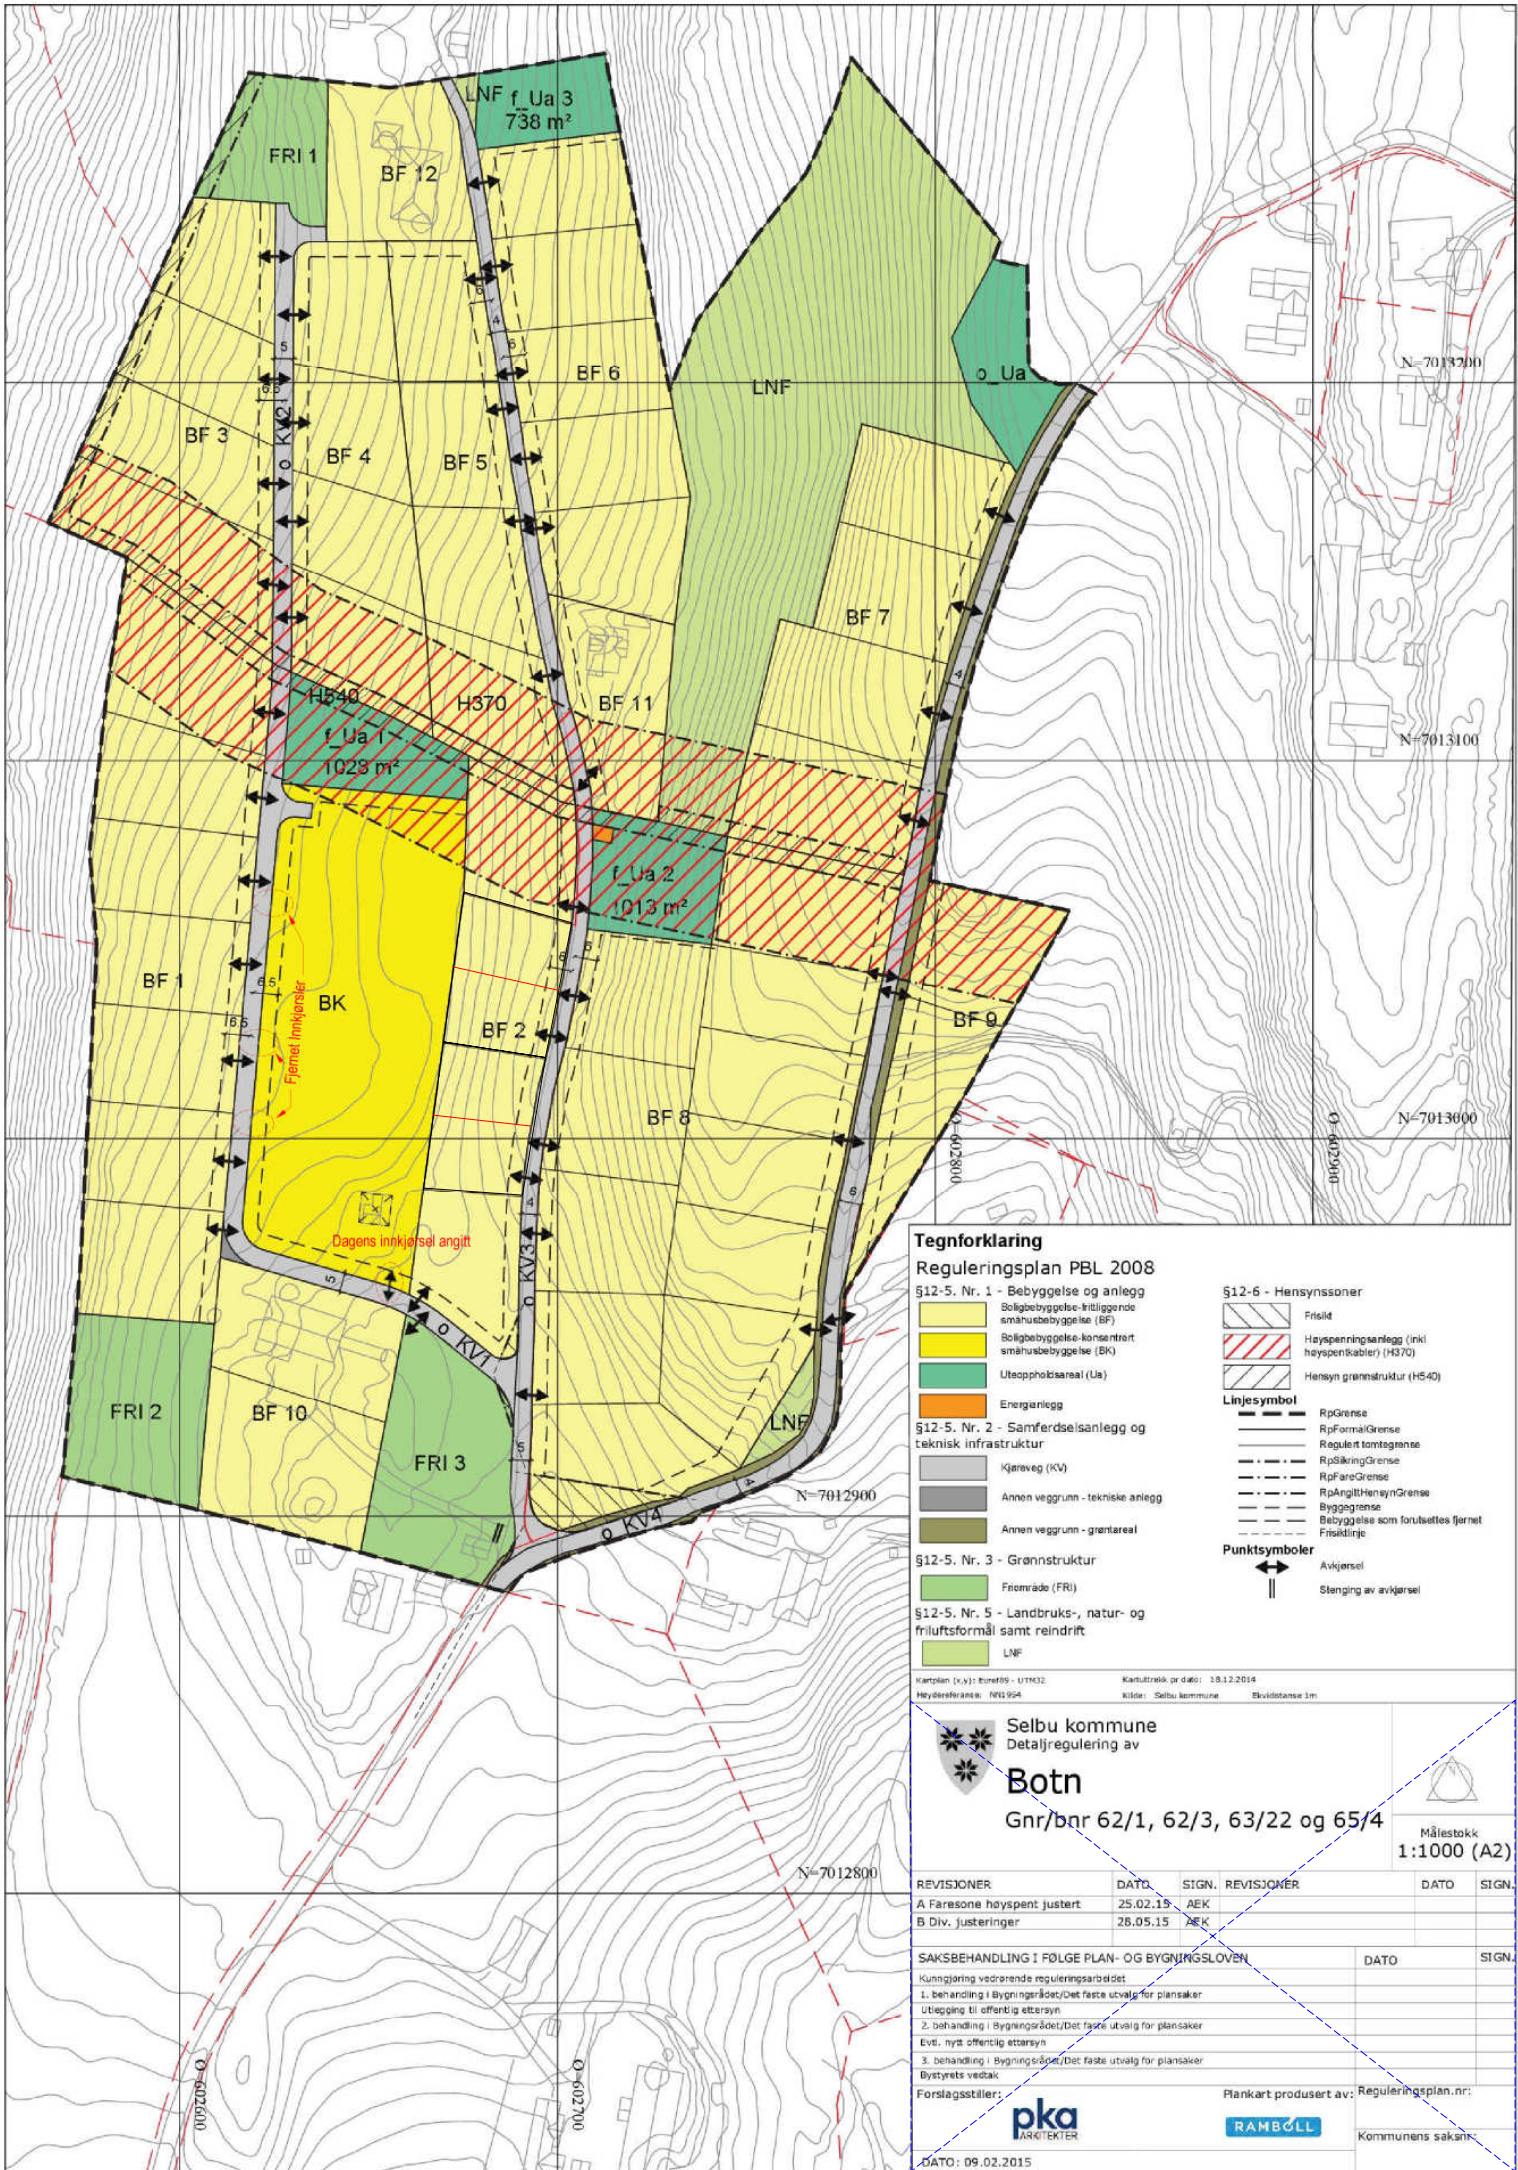

Tiltakshaver: **Botn Hill AS**
Byggeplass: **Åsvegen 8**
Kommune: **Selbu**
Gnr: 63 Bnr: 254 Mål: 1 : 2000
Situasjonskart for reguleringsendring

DATA DESIGN SYSTEM

Dato: 10.01.2020
Tegn: RS
Prosjekt: BotnB9AB
Tegn.nr: 535

© Tegningen er beskyttet i.h.t. lov om opphavsrett.