



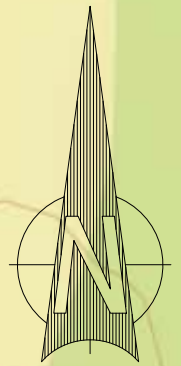
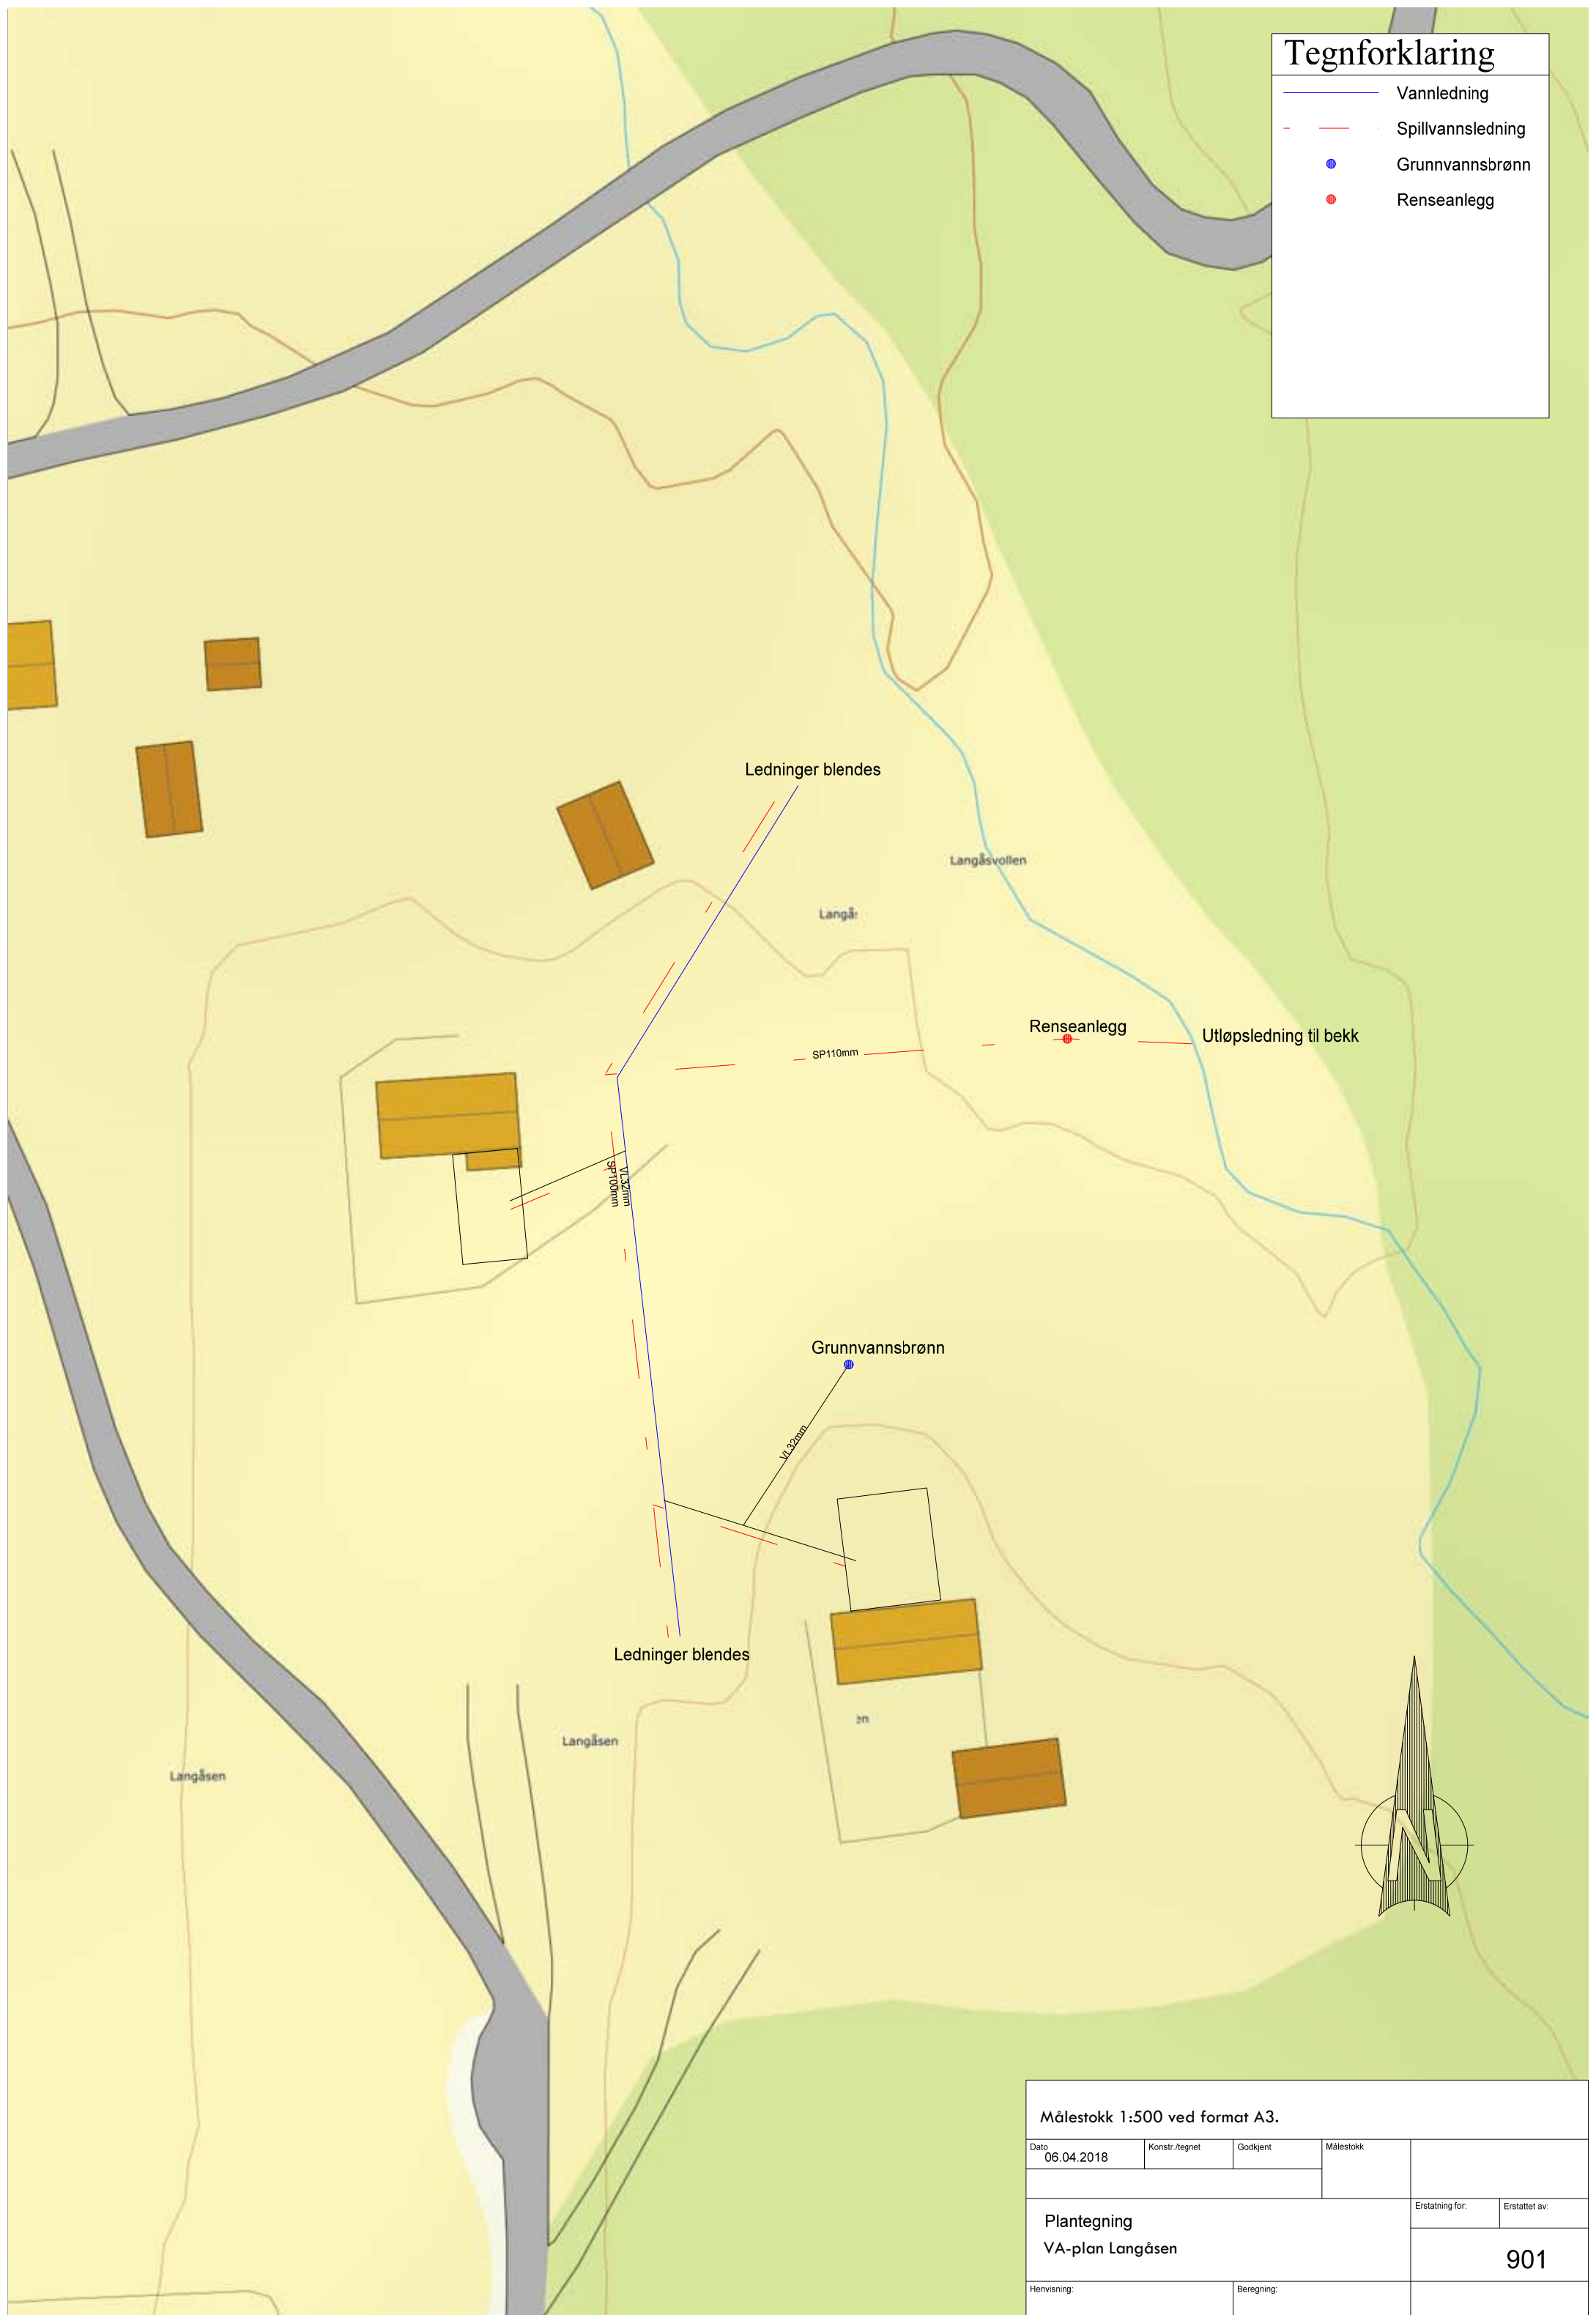


# Tegnforklaring

	Vannledning
	Spillvannsledning
	Grunnvannsbrønn
	Renseanlegg



Målestokk 1:500 ved format A3.			
Dato 06.04.2018	Konstr./tegnet	Godkjent	Målestokk
Plantegning VA-plan Langåsen			Erstatning for: Erstattet av: <b>901</b>
Henvising:	Beregning:		